




PROFIL TIP A

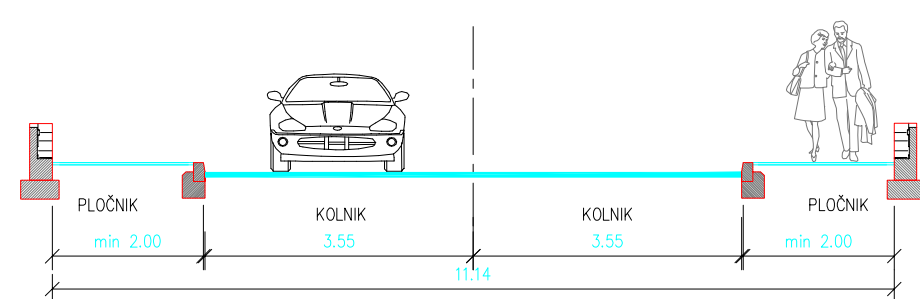


PROFIL TIP B

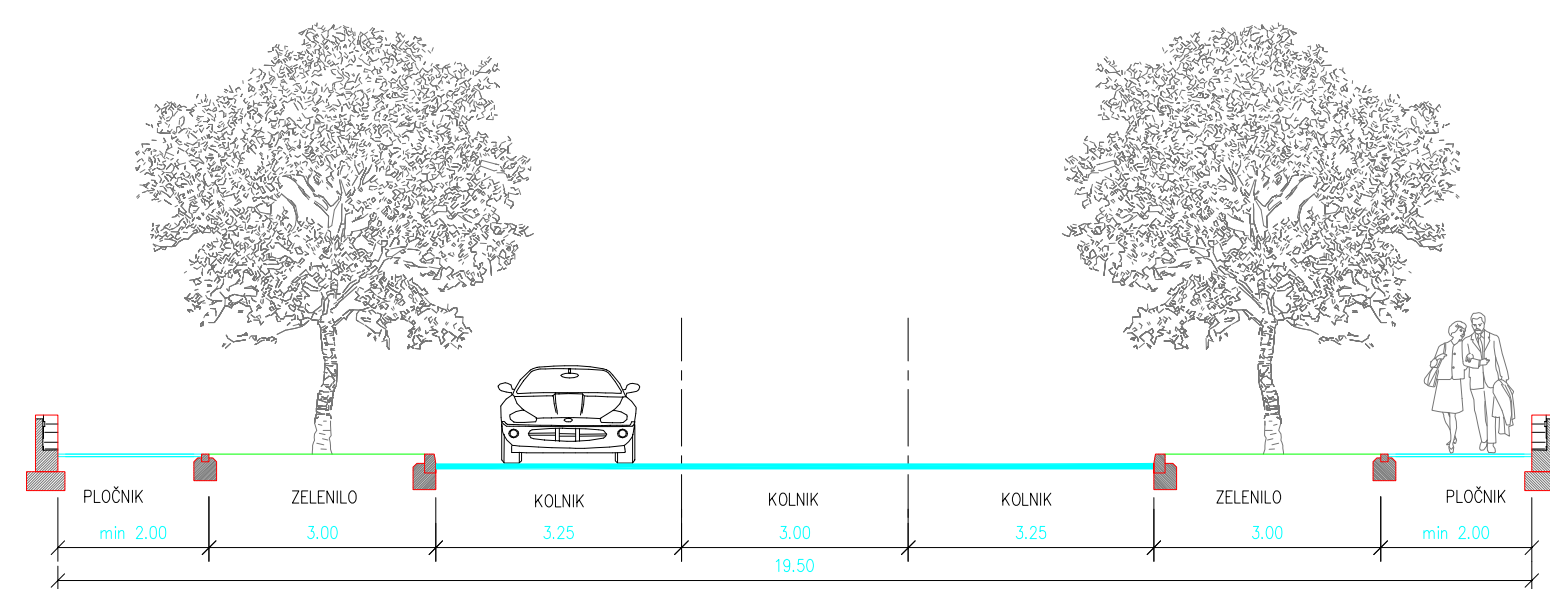

PROFIL TIP C

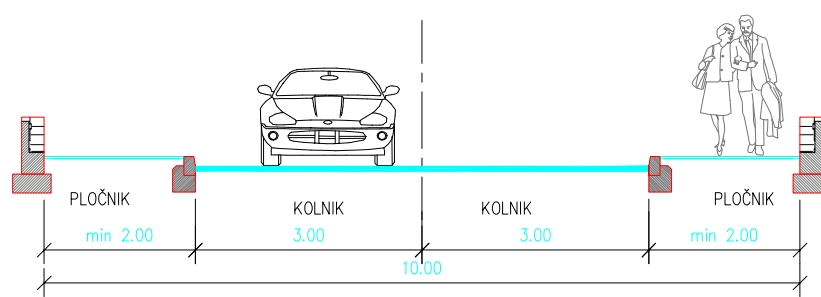


PROFIL TIP D

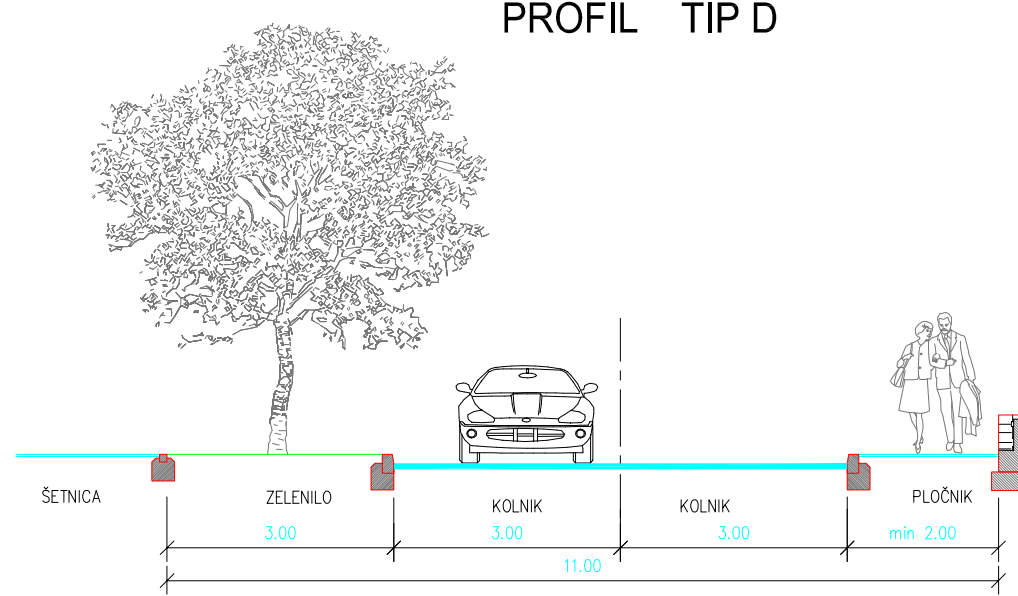


PROFIL TIP E


JEDNOSMERNJA PROMETNICA

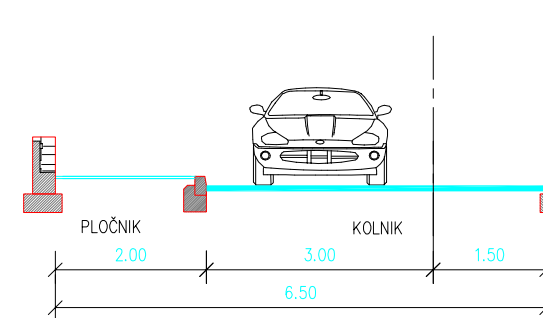

PROFIL TIP F

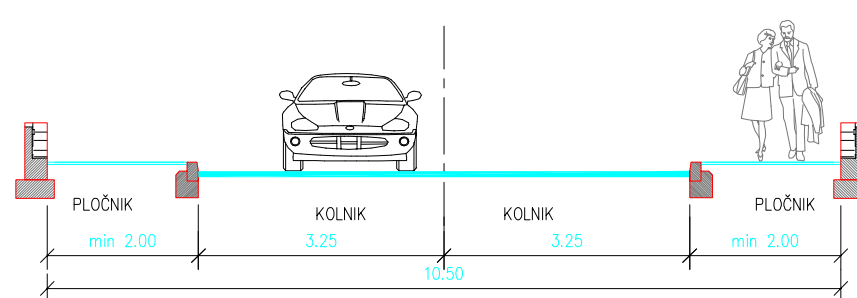


PROFIL TIP G

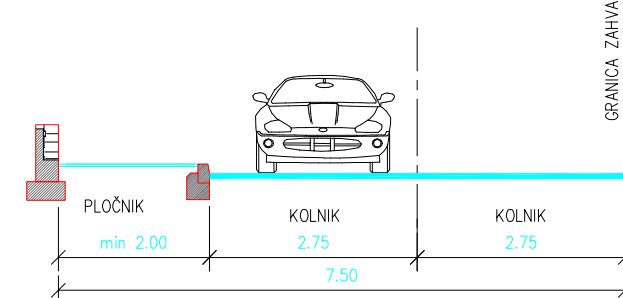


PROFIL TIP I



KOLNO-PJEŠAČKA PROMETNICA

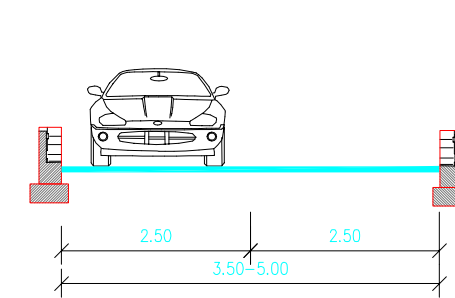

PROFIL TIP J

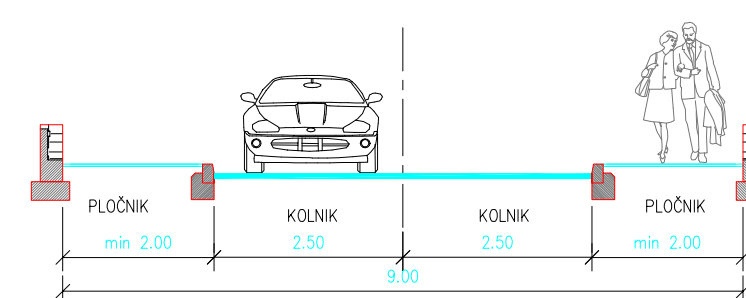

mj. 1:100

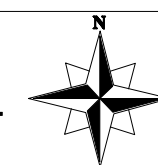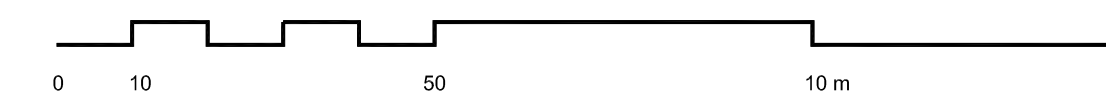

**IZMJENE I DOPUNE  
URBANISTIČKOG PLANA UREĐENJA  
CENTAR SEGET VRANJICA  
OPĆINA SEGET**

Županija:	SPLITSKO-DALMATINSKA ŽUPANIJA	
Općina / grad:	OPĆINA SEGET	
Naziv prostornog plana:	IZMJENE I DOPUNE URBANISTIČKOG PLANA UREĐENJA CENTAR SEGET VRANJICA	
Naziv kartografskog prikaza:	KARAKTERISTIČNI PRESJECI PROMETNICA	
Broj kartografskog prikaza:	2.2.	Mjerilo kartografskog prikaza: 1:100
Odluka predstavničkog tijela o izradi Izmjena i dopuna plana "Slobodna Dalmacija" od 29.04.2019. godine	Odluka predstavničkog tijela o donošenju Izmjena i dopuna plana "Službeni glasnik Općine Seget", broj 2/20	
Javna rasprava (datum objave) "Slobodna Dalmacija" od 09.08.2019. godine	Javni uvid održan od: 08.05.2019. godine do: 15.05.2019. godine	
Ponovna javna rasprava (datum objave) "Slobodna Dalmacija" od 15.10.2019. godine	Ponovni javni uvid održan od: 19.08.2019. godine do: 26.08.2019. godine	
Druga ponovna javna rasprava (datum objave) "Slobodna Dalmacija" od 15.10.2019. godine	Drugi ponovni javni uvid održan od: 23.10.2019. godine do: 30.10.2019. godine	
Pečat tijela odgovornog za provođenje javne rasprave:	Odgovorna osoba za provođenje javne rasprave:  mr.sc. Ivo Sorčić	
Suglasnost na plan prema članku 108. Zakona o prostornom uređenju (N.N. br 153/13, 65/17, 114/18, 39/19)	Datum: Zagreb, 30. siječnja 2020. godine	
Klasa: 350-02/19-13/109 Ur.broj: 531-06-1-2-20-5	Pravna osoba/tijelo koje je izradilo plan: "ARCHING STUDIO" d.o.o. Split	
Pečat pravne osobe/tijela koje je izradilo plan:	Odgovorna osoba:  Srđan Šegvić, d.i.a.	
Odgovorni voditelj:	Srđan Šegvić, d.i.a.	
Stručni tim u izradi plana: ODGOVORNI VODITELJ: SURADNICI:	SRĐAN ŠEGVIĆ, d.i.a. GORAN MILUNI, i.a. BRUNO ŠEGVIĆ, mag.ing.arch. ANA ŠEGVIĆ, dipl.oec. JOSIP GILJANOVIĆ, d. i. et. IVO MAKJANIĆ, d.i.g. DRAGO DAMJANIĆ, d. i. g. ANA CRLJENICA, mag.ing.prosp.arh.	
Pečat predstavničkog tijela:	Predsjednik predstavničkog tijela:  Ivan Strize, v.r.	
Istovjetnost ovog prostornog plana s izvornikom ovjerava:	Pečat nadležnog tijela:	